

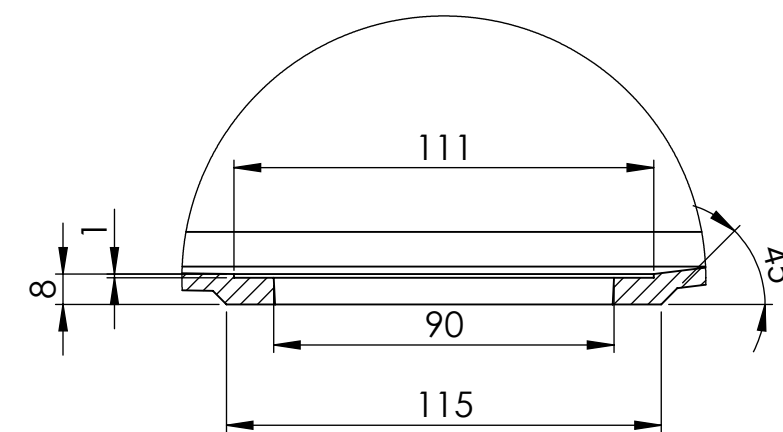


COUPE A-A

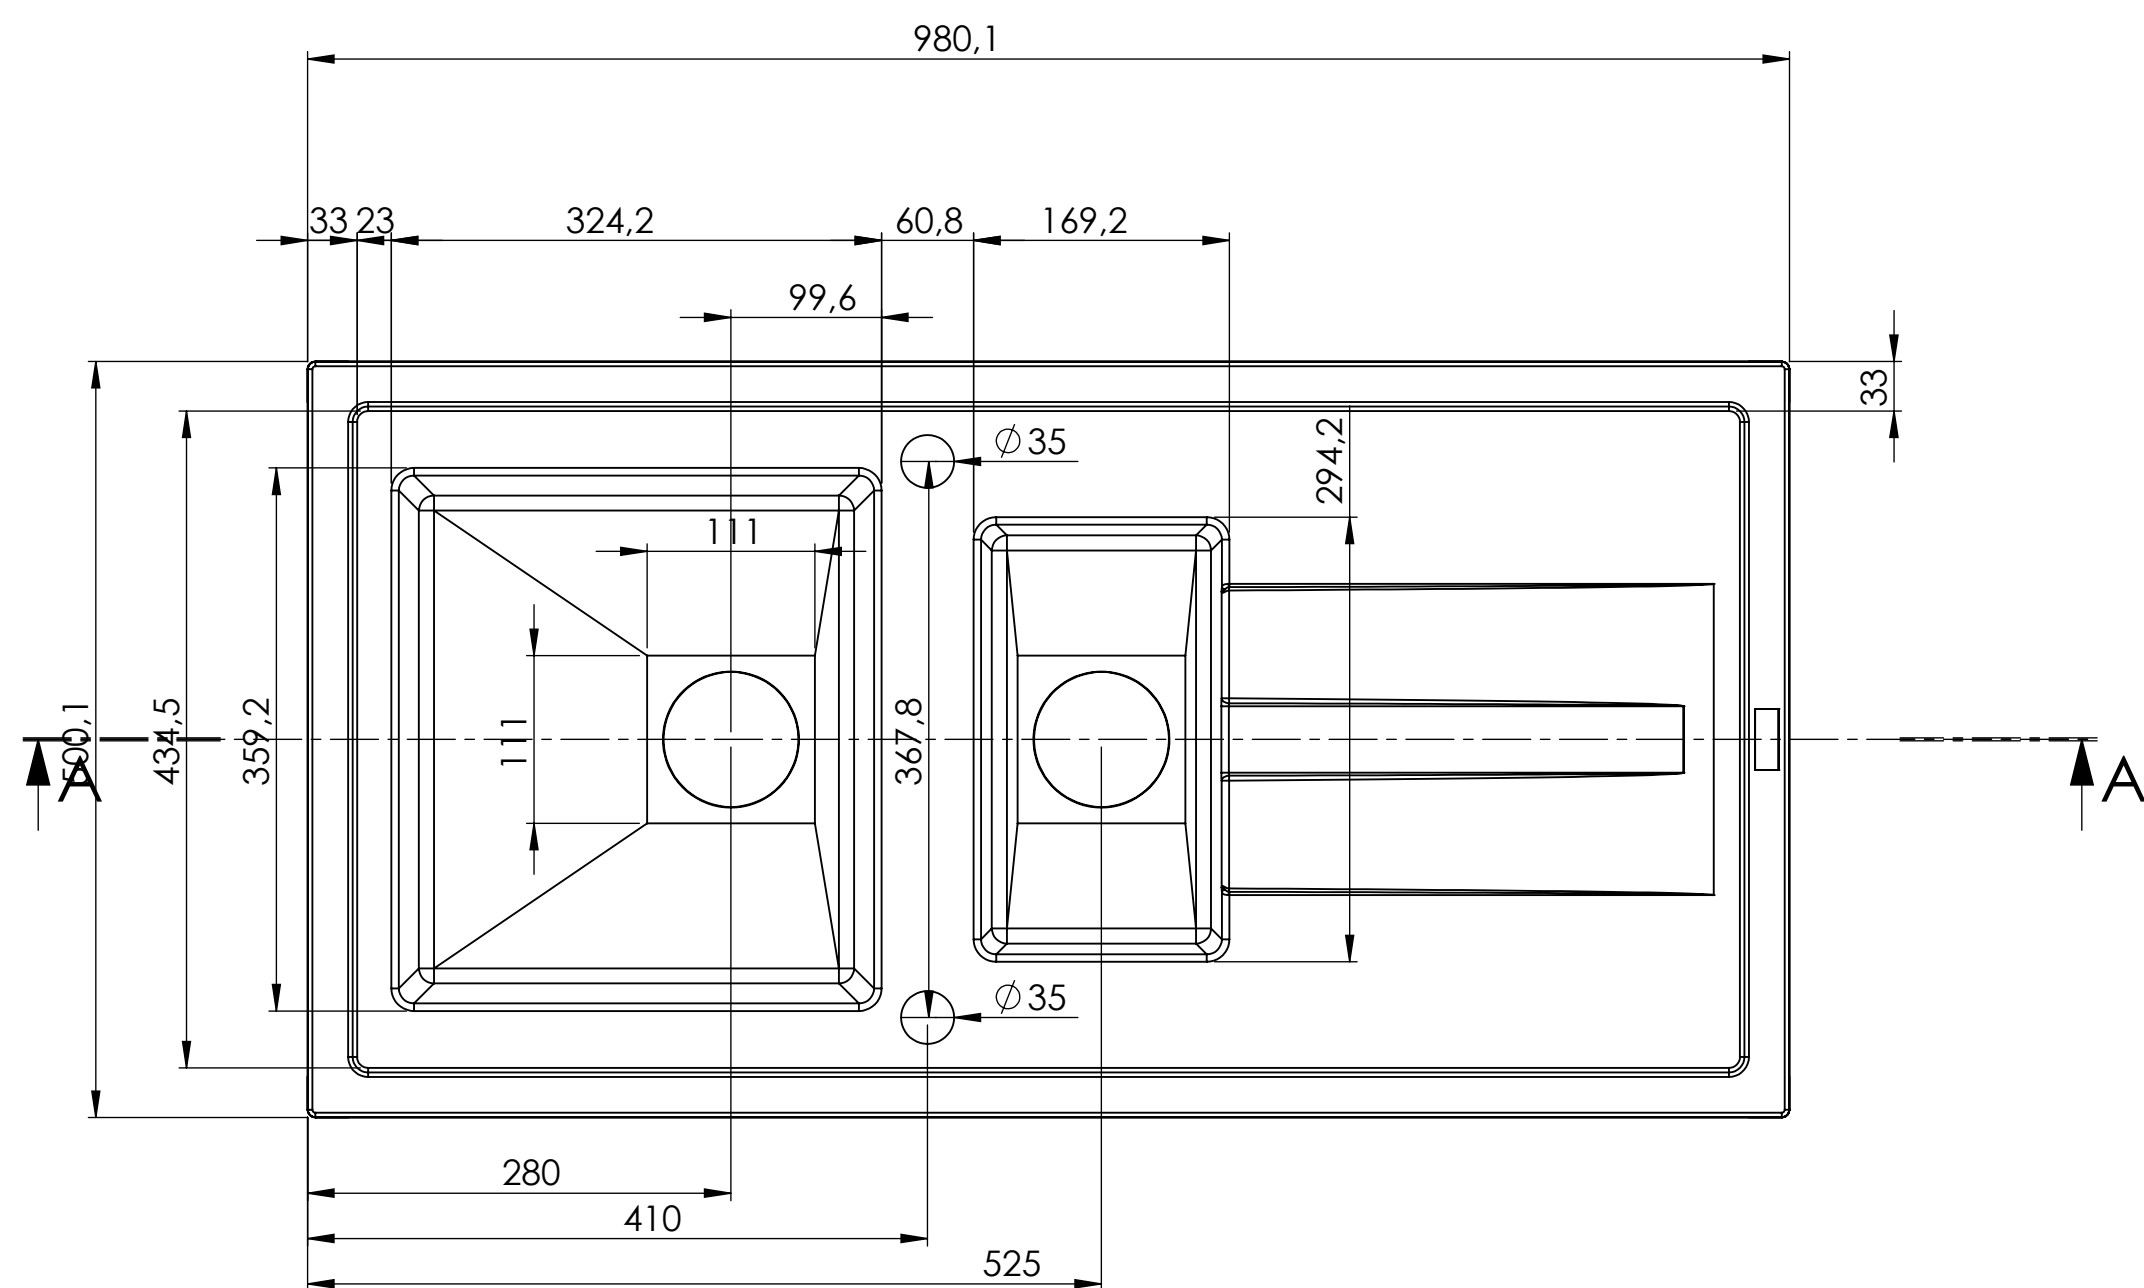

DÉTAIL B  
ECHELLE 1 : 2

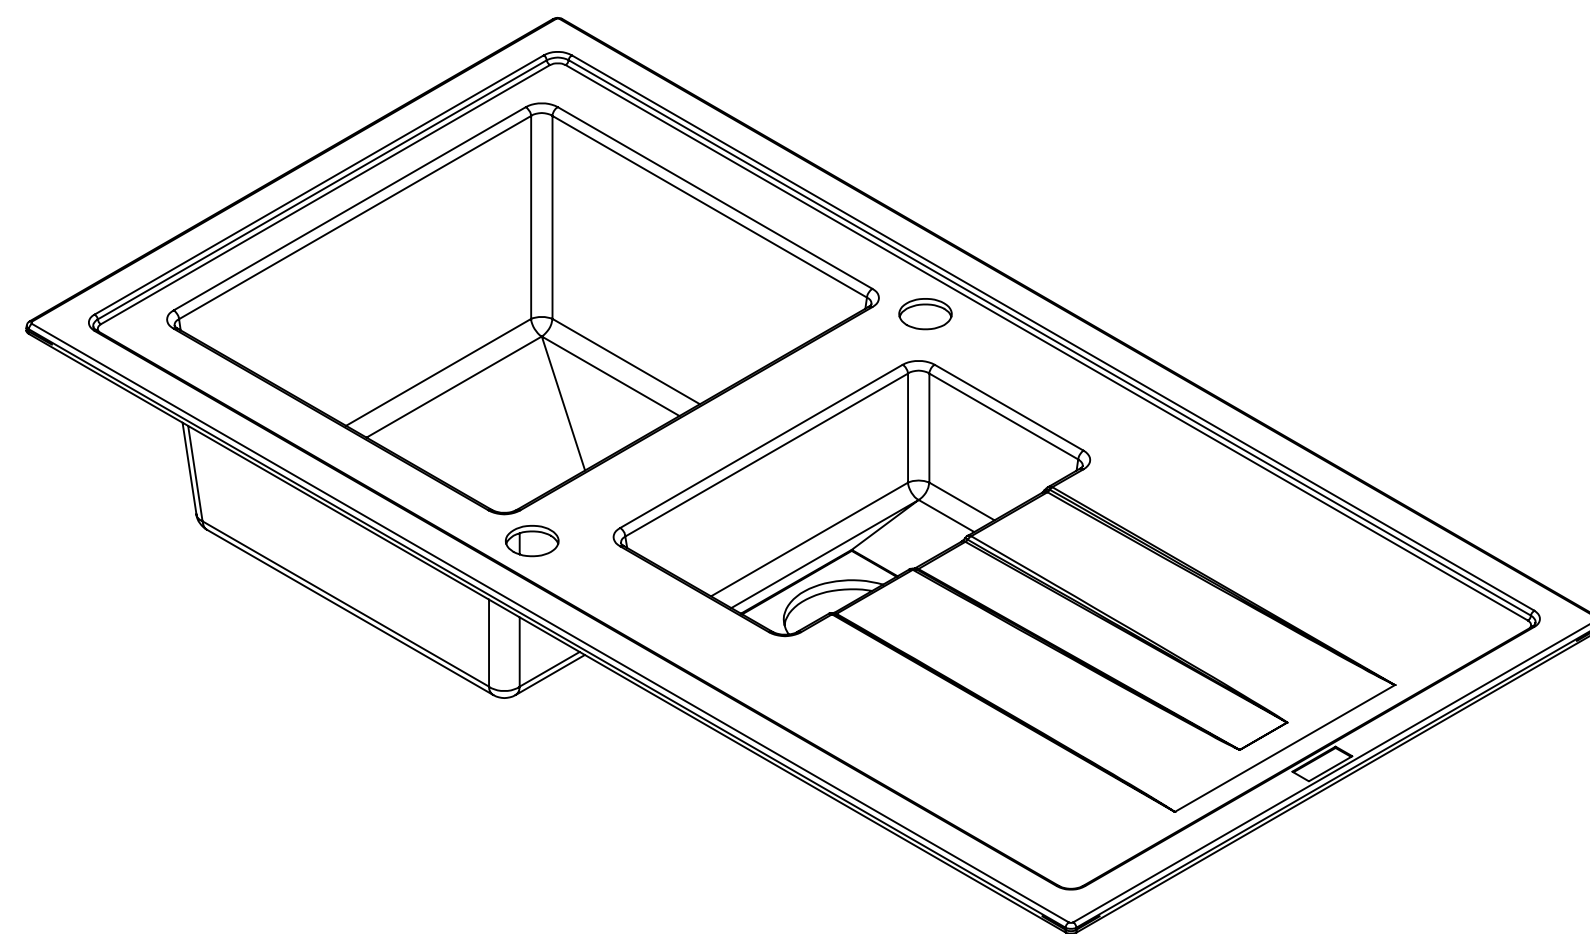

..	...	...	...
..	...	...	...
Ind	Type de modifications	Nom	Date Modif
Code Composant:			
		Designation: Arcos 1C 1/2	
	Dessiné par :		
	Date : 07/06/2012		
	Vérif.:		
		Numéro d'Affaire:	N° Rep:
			Ech.: 1:5
			Planche 1/1
			Format A2
CE DOCUMENT EST COMMUNIQUÉ À TITRE CONFIDENTIEL ENTIERE PROPRIÉTÉ DE CAREA			
REPRODUCTION INTERDITE			